


SCHNITT A - A

DACHAUFBAU
KALZIP-BLECH
WÄRMEDÄMMUNG
DAMPFSPERRE
SPARREN
BETONDECKE

FUSSBODENAUFBAU
BELAG 10mm
ZEMENTESTRICH 65mm
POLYGLASSIC 33/30mm
WÄRMEDÄMMUNG 20mm
BETONDECKE

FUSSBODENAUFBAU
BELAG 10mm
ZEMENTESTRICH 65mm
POLYGLASSIC 33/30mm
WÄRMEDÄMMUNG 55mm
ABDICHTUNG
BODENPLATTE

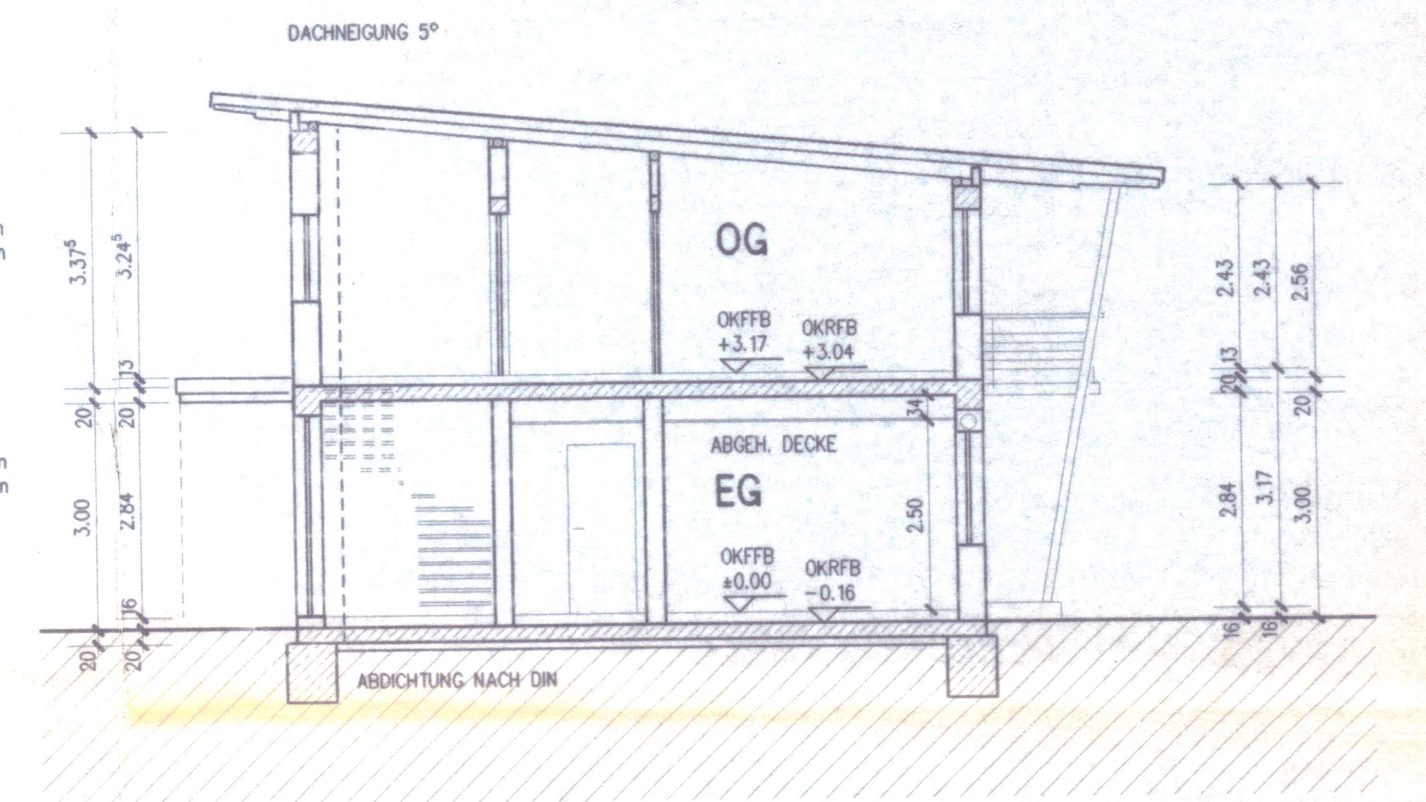

<p>hagenstraße 12 55232 alzey tel. 0 67 31 / 4 13 52 fax. 0 67 31 / 4 19 58</p>			
PROJEKTNUMMER	4.028-2		
ERRICHTUNG BÜRO/WOHNGEBÄUDE DRAISSTRASSE 9 55469 SIMMERNHUNSBRÜCK			
PROJEKT - 97	0		
Bauaufsichtlich geprüft Kreisverwaltung des Rhein-Hunsrückkreises Simmern, den 14. März 1997 Im Auftrage:			
GRUNDRISS SCHNITT	JÜRGEN RETZMANN STARKENBURG STRASSE 8 55469 SIMMERN		
BAUHERR	1 : 100	H.- B.- GRÖSSE	B2 ALZEY 06.01.1997
BAUHERR	BEARBEITER	GEZEICHNET	GEÄNDERT
ARCHITEKT			

