


Bestuhlungsplan gr. Saal (Blockbestuhlung)

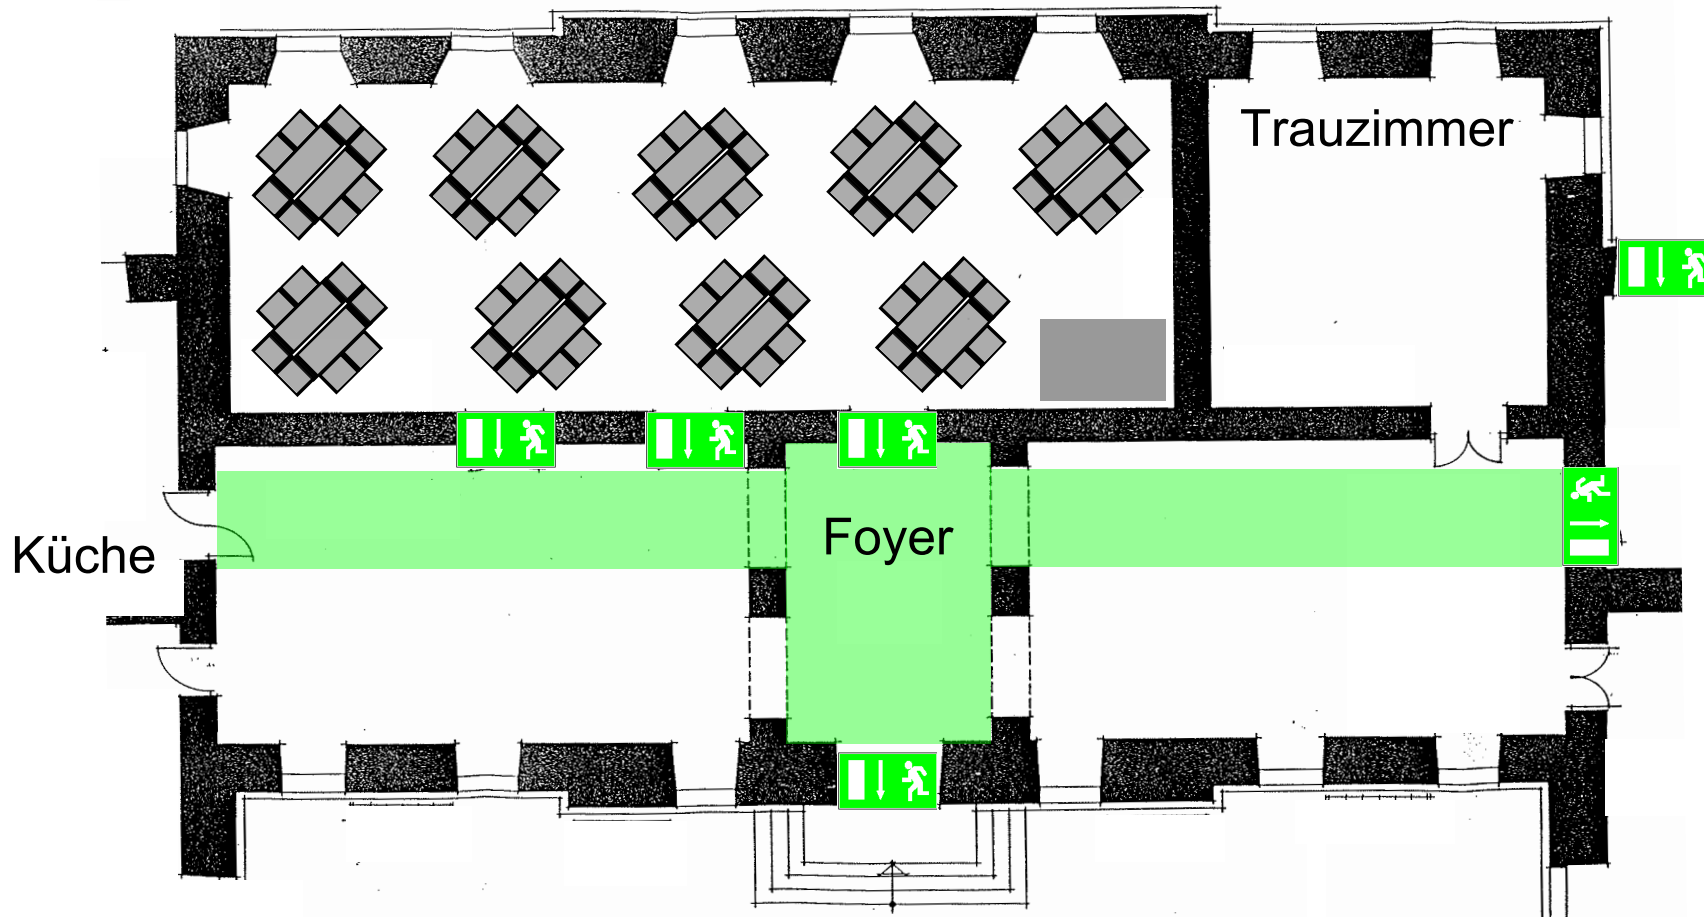

Gesamtanzahl Sitzplätze: max. 72

Bestuhlung: 9 Tischgruppen á 8 Stühle

Fluchtwegbereich Gangbreite 1,20 m

Notausgangstür