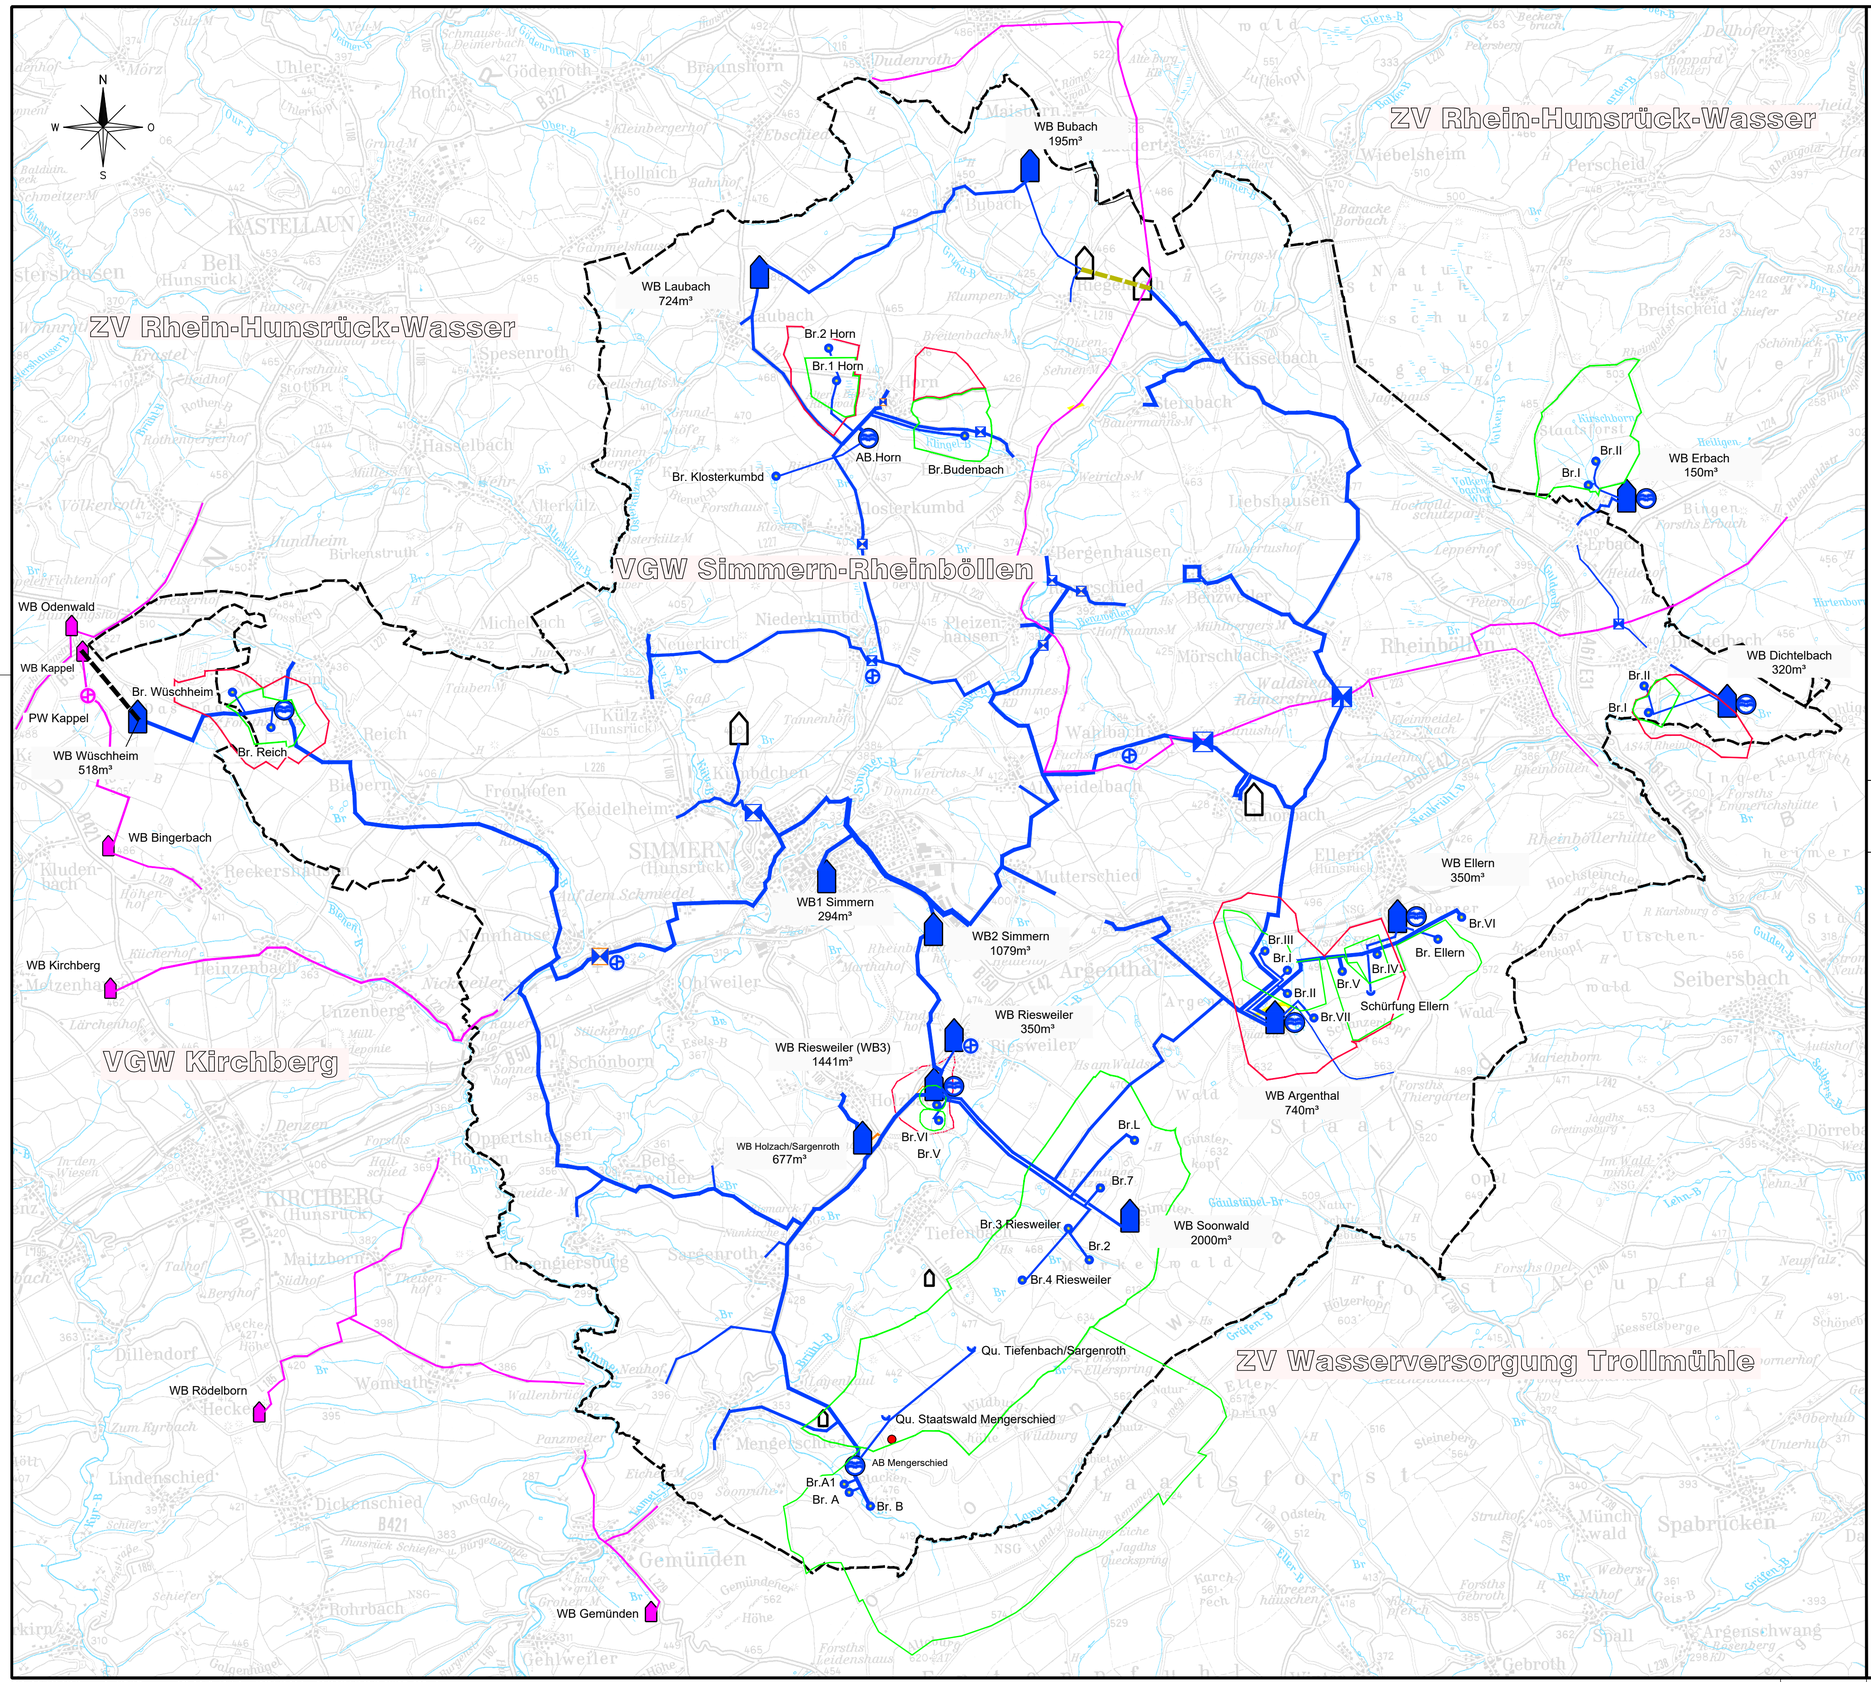

ZEICHENERKLÄRUNG

VGW Simmern-Rheinböllen	Benachbarte WVU	
		Wassertransportleitung
		Aufbereitung
		Pumpwerk
		Wasserbehälter
		Tiefbrunnen mit Schutzzone I
		Wasserbehälter inaktiv
		Quellenanbindung geplant
		Versuchsbohrung geplant
		Schutzzone II
		Schutzzone III
		Schacht/Bauwerk
		Potentieller Ausbau Verbundsystem
		Potentieller Anbindung an benachbarte Wasserversorgungsunternehmen
Polit. Grenze		Verbandsgemeindegrenze

Änderung:	Bezeichnung:	erstellt:	Datum:

Verbandsgemeinde Simmern-Rheinböllen

Trinkwasserversorgung

ÜBERSICHTSKARTE
Wasserversorgung

WASSER BODEN GmbH
Gesellschaft für angewandte Geo- und Ingenieurwissenschaften
Am Heidepark 6 D-56154 Boppard-Buchholz

MASSSTAB:	1:50000
PROJEKT-NR.:	08-019
DATUM: OKT. 2024	BLATT/ANLAGE/NR.: B-1

ENTWORFEN:
GEZEICHNET: Schuster
GEPRÜFT:

DATNAM

G:\Projekte\08-019 Kooperation VGW Simmern und Rheinböllen\B-Anlagen\2024-10-26.dwg, 26.10.2024 18:02:13, DWG To PDF.pc3