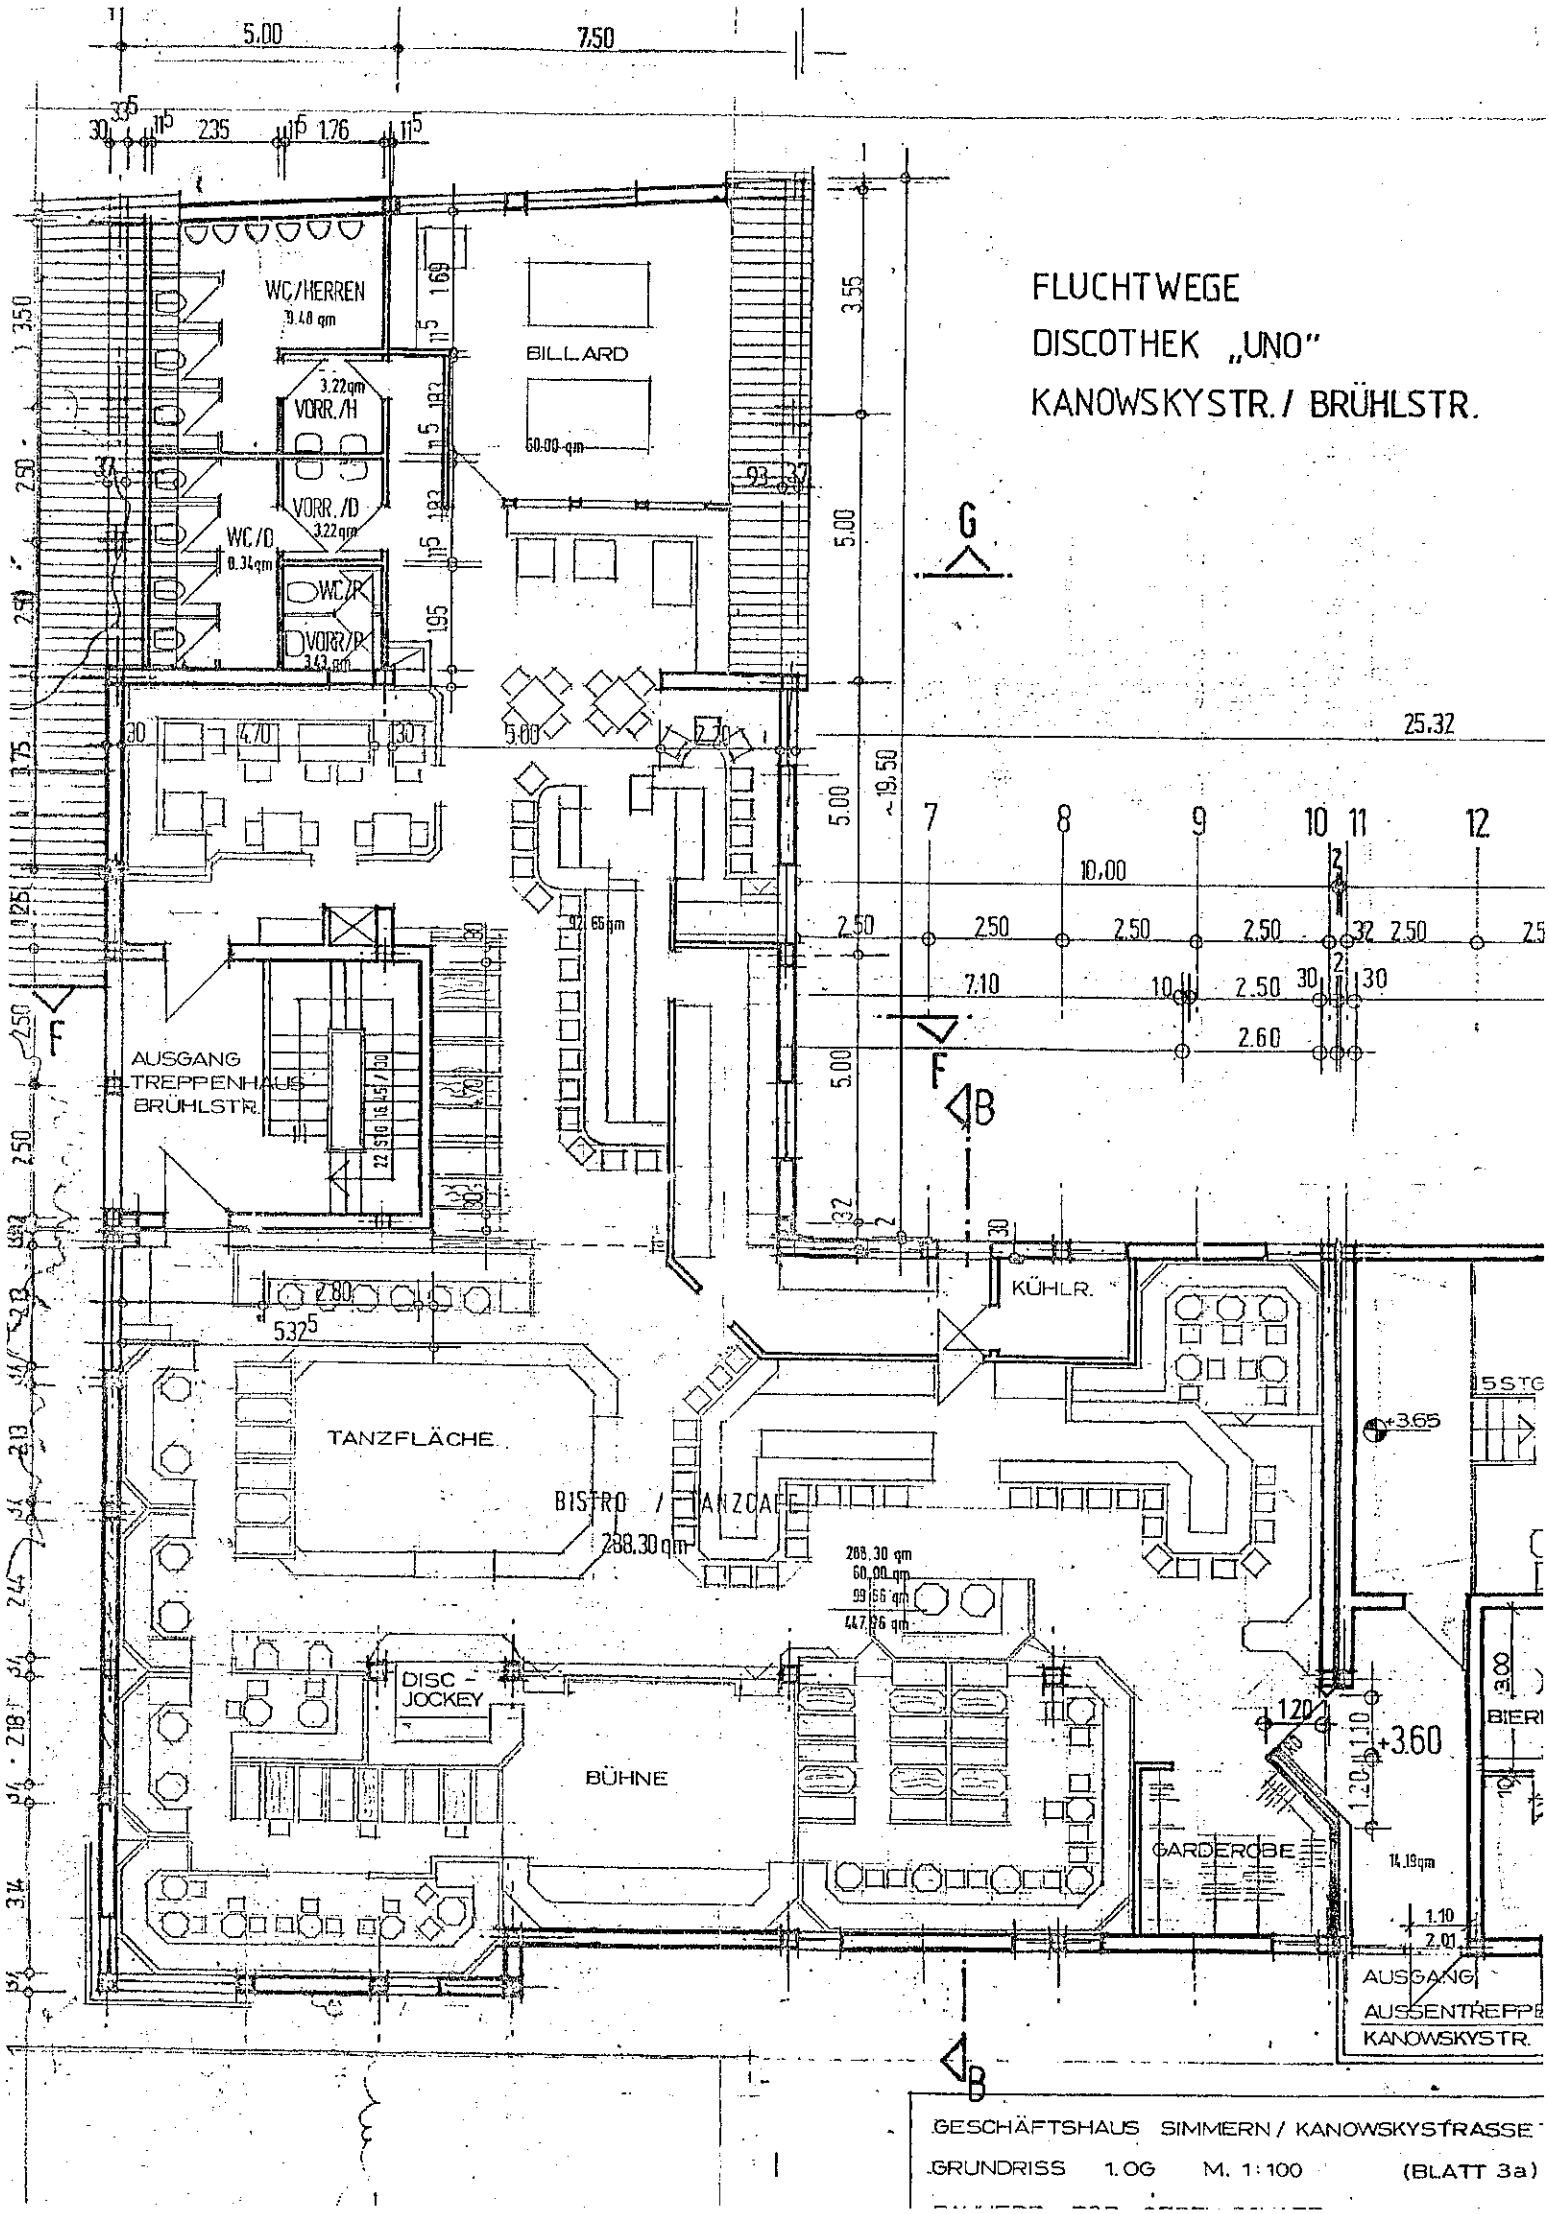
FLUCHTWEGE
DISCOTHEK „UNO"
KANOWSKYSTR. / BRÜHLSTR.
WC/HERREN
9.48 qm
BILLARD
60.00 qm
VORR./H
3.22 qm
VORR./D
3.22 qm
WC/D
8.34 qm
WC/R
VORR./R
3.43 qm
AUSGANG
TREPPENHAUS
BRÜHLSTR.
22 STG. 16.5 / 30
92.66 qm
KÜHLR.
TANZFLÄCHE
BISTRO / TANZCAFE
288.30 qm
288.30 qm
60.00 qm
99.66 qm
447.96 qm
DISC - JOCKEY
BÜHNE
GARDEROBE
14.19 qm
5 STG.
BIER
AUSGANG
AUSSENTREPPE
KANOWSKYSTR.
25.32
10.00
7.10
2.60
~19.50
+3.65
+3.60
GESCHÄFTSHAUS SIMMERN / KANOWSKYSTRASSE
GRUNDRISS 1. OG M. 1:100 (BLATT 3a)